



Achsen
A - H

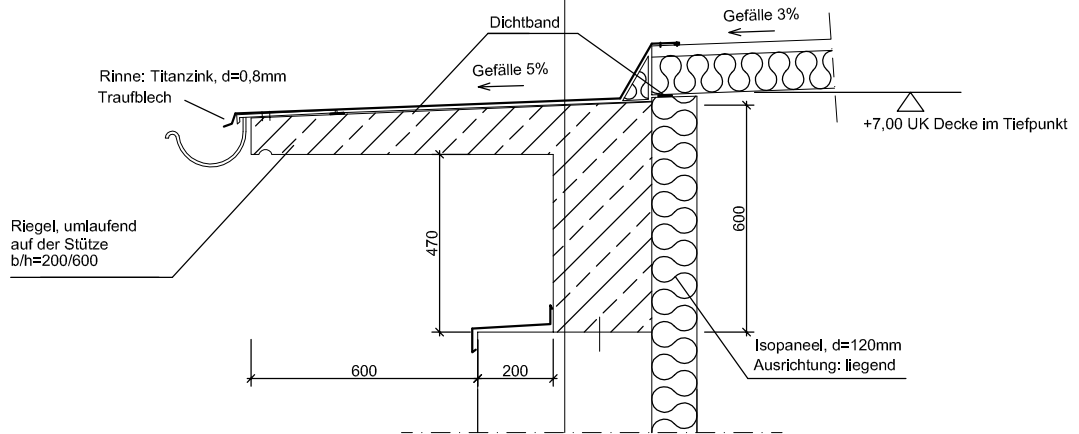

Außen

Innen

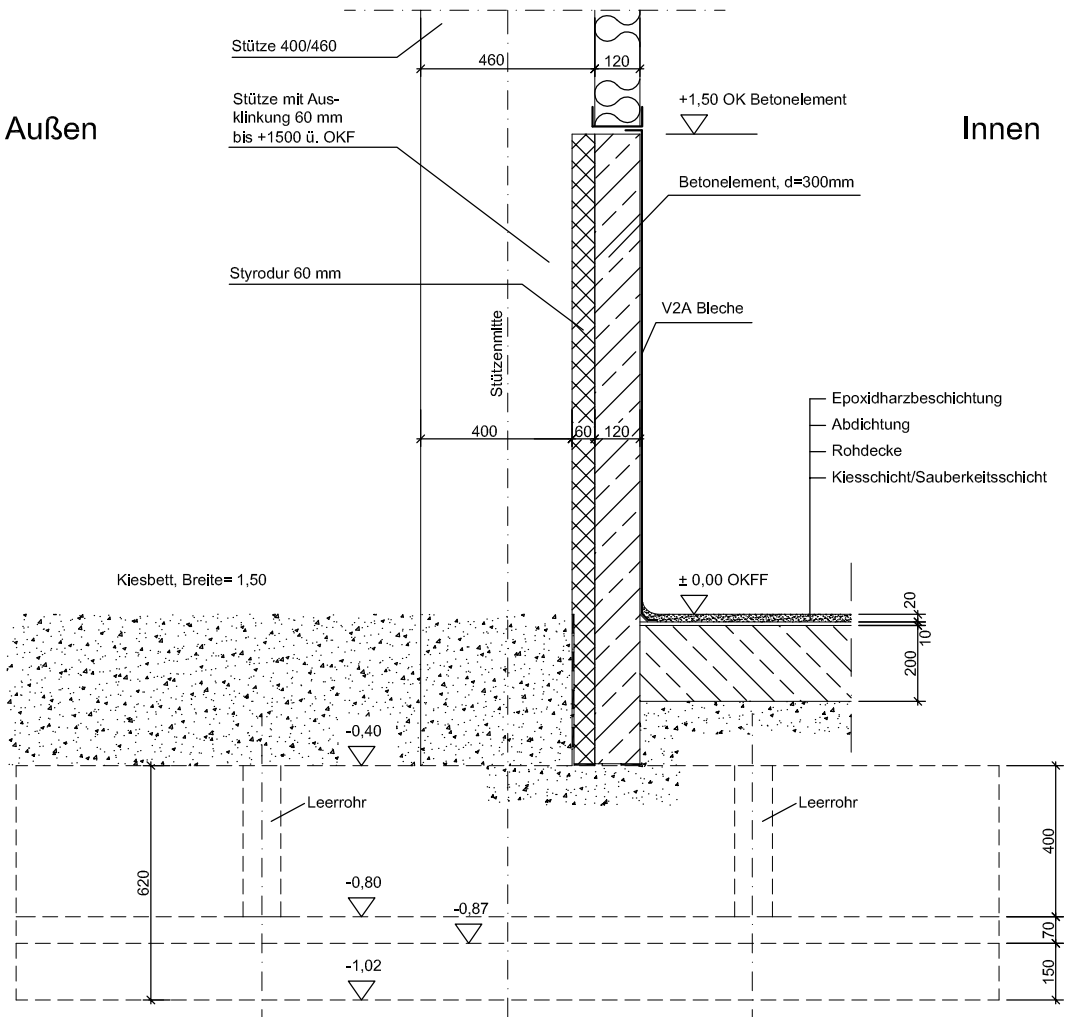

Entwurf

Neubau einer Lagerhalle

Bauherr:

Planung:

Dipl.Ing. Architektin Karin Trockels

Planinhalt:

Fassadenschnitt im Stützenbereich

Datum:

Maßstab:

1:10