




Badezimmeransicht straßenseitig

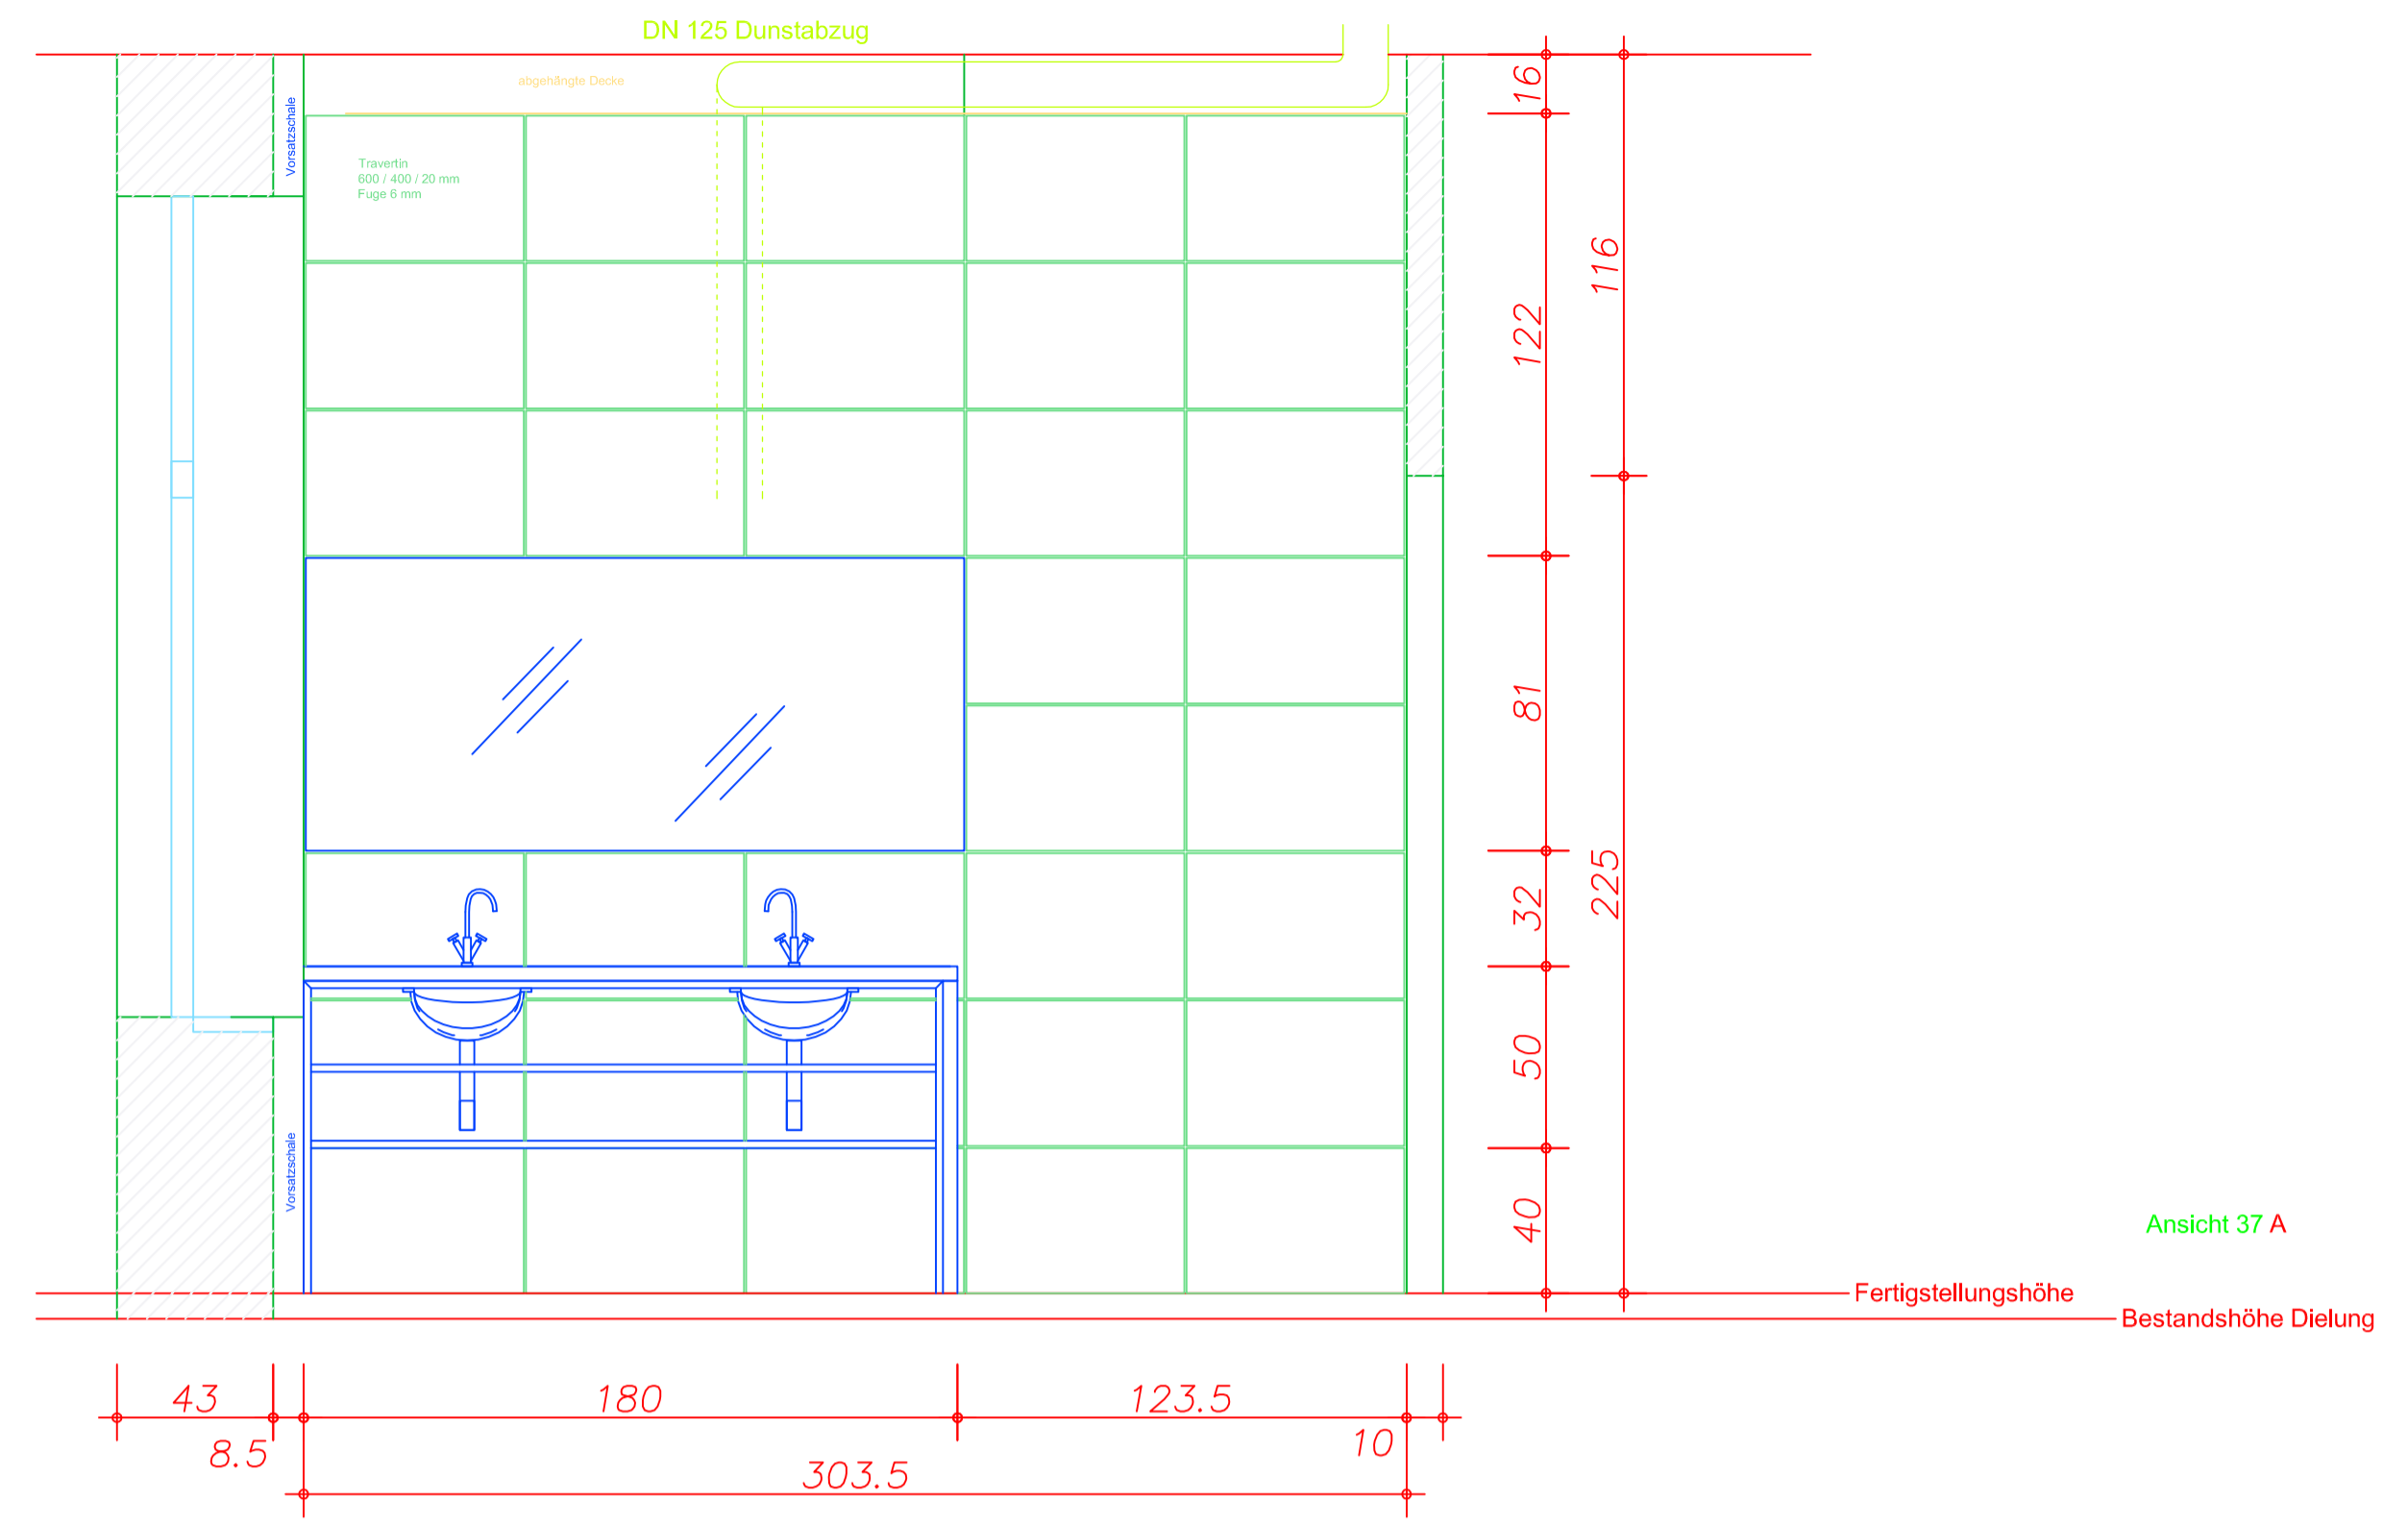

Badezimmeransicht küchenseitig

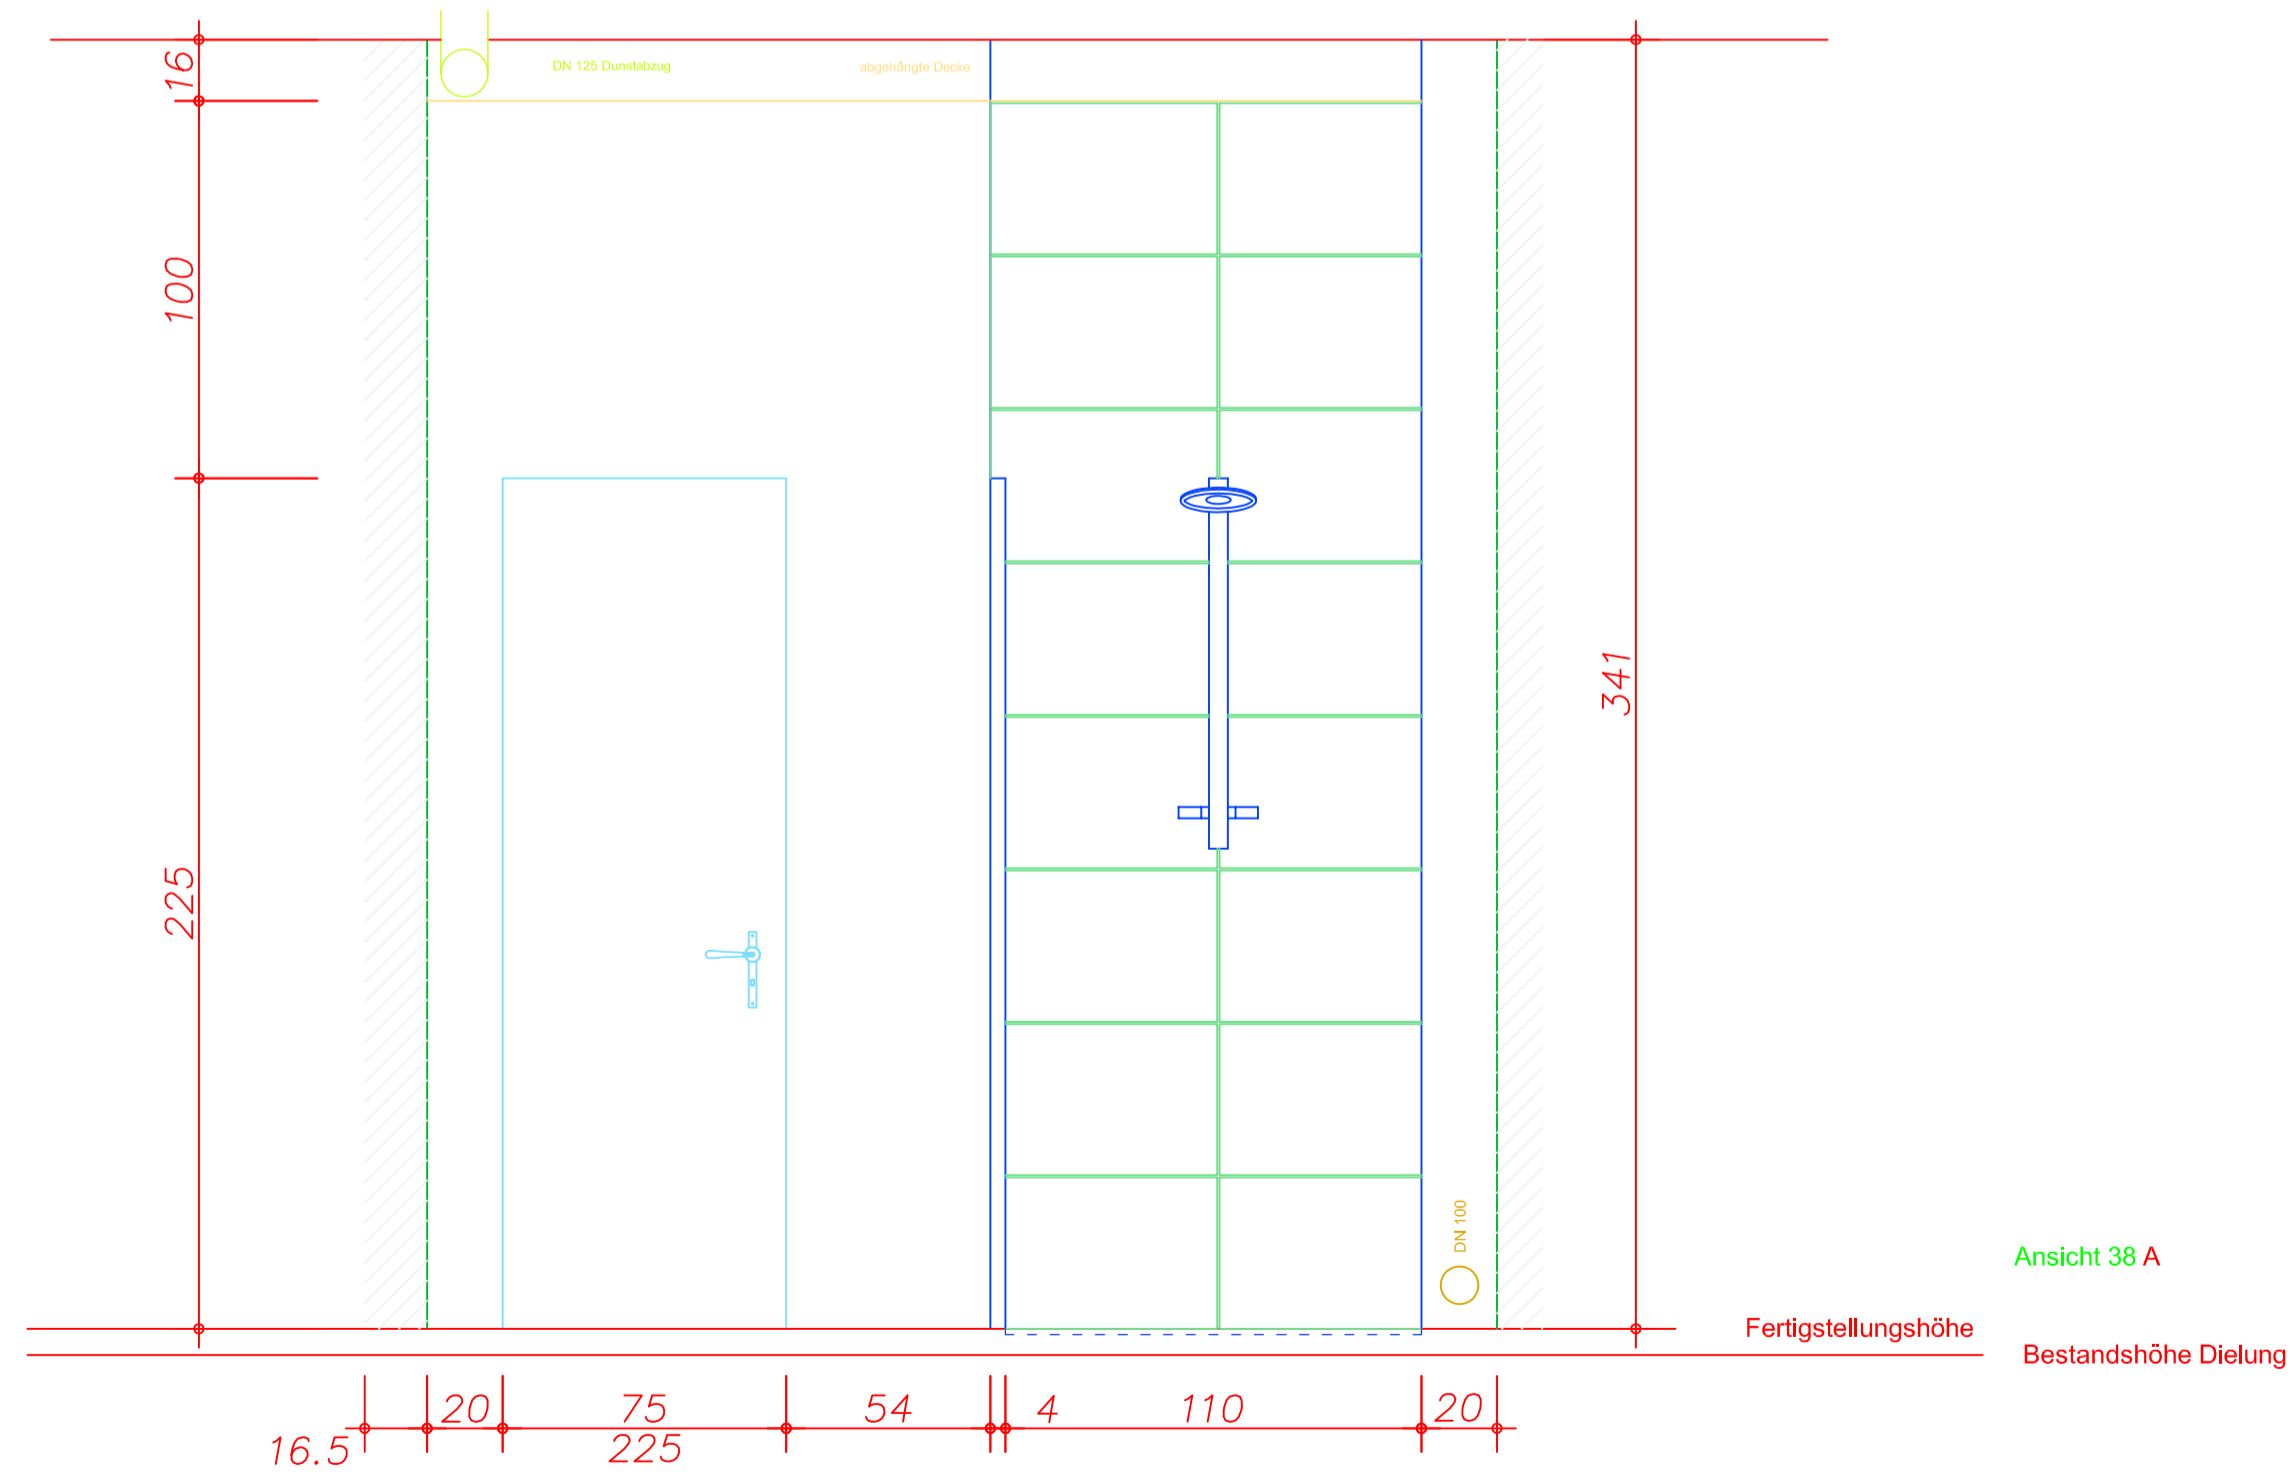

Badezimmeransicht flurseitig

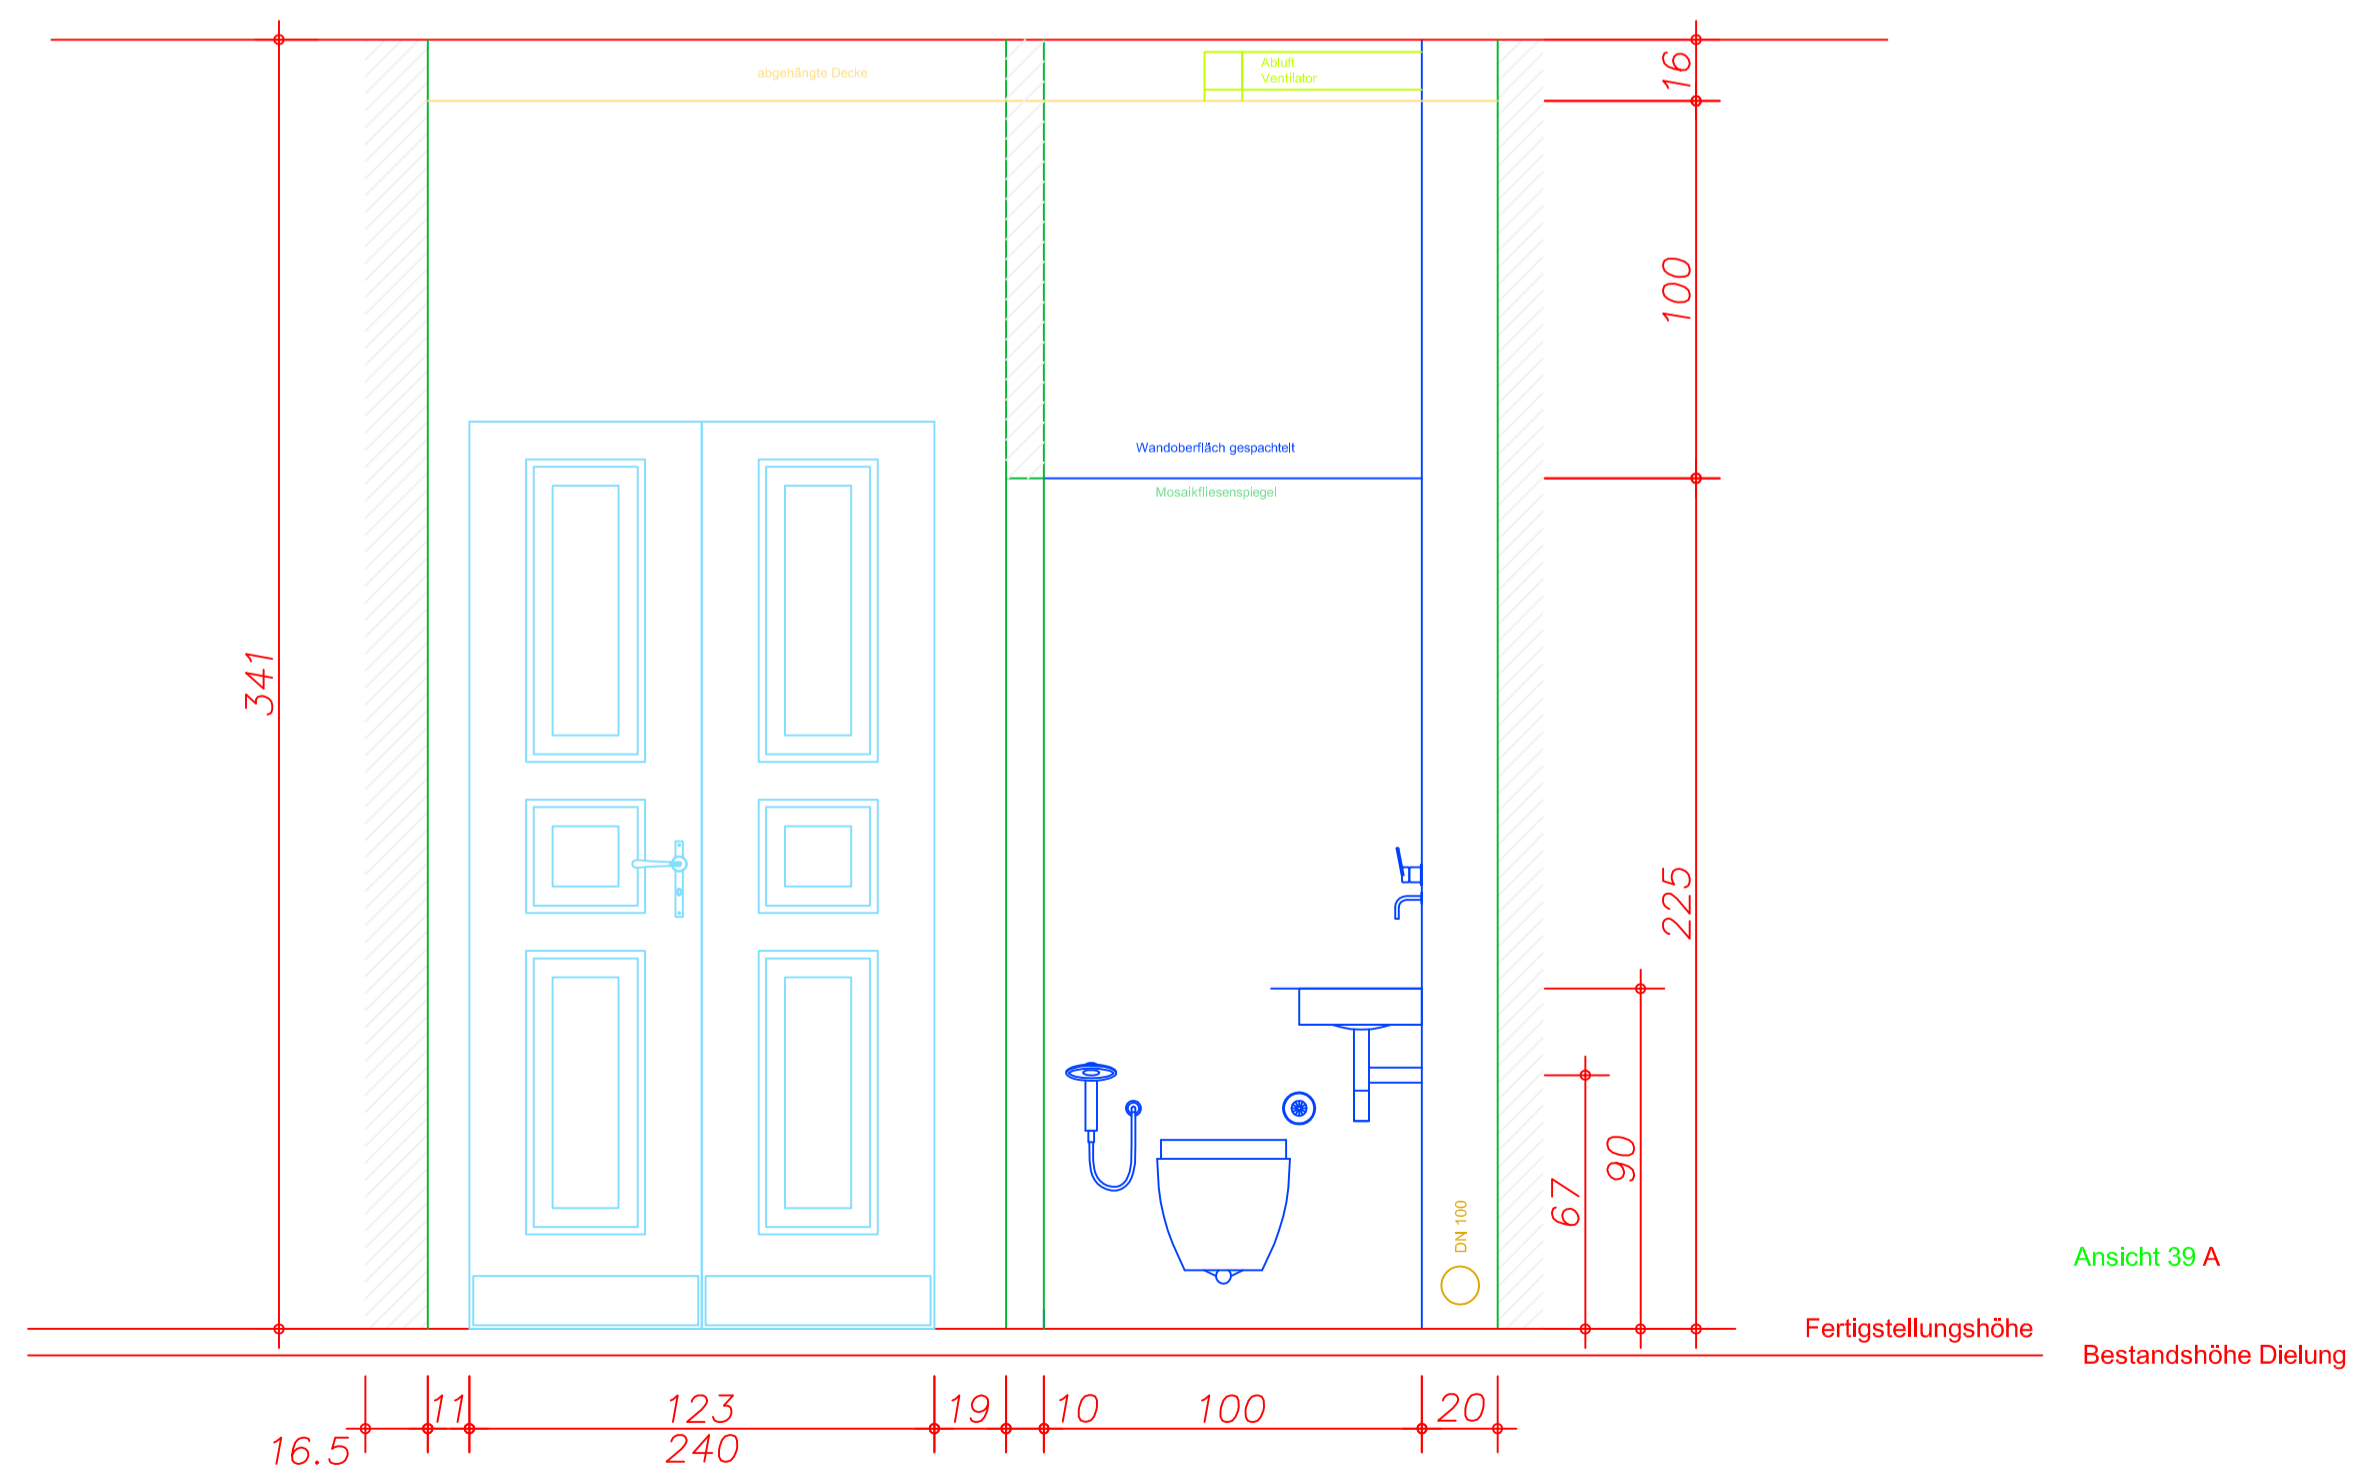

Badezimmeransicht flurseitig

Entwurf		
Name:		
Planung: Dipl.Ing. Architektin Karin Trockels		
Planort: Innenansichten Bad	Skala:	Blatt: 1:20