



Schnitt "B-B"

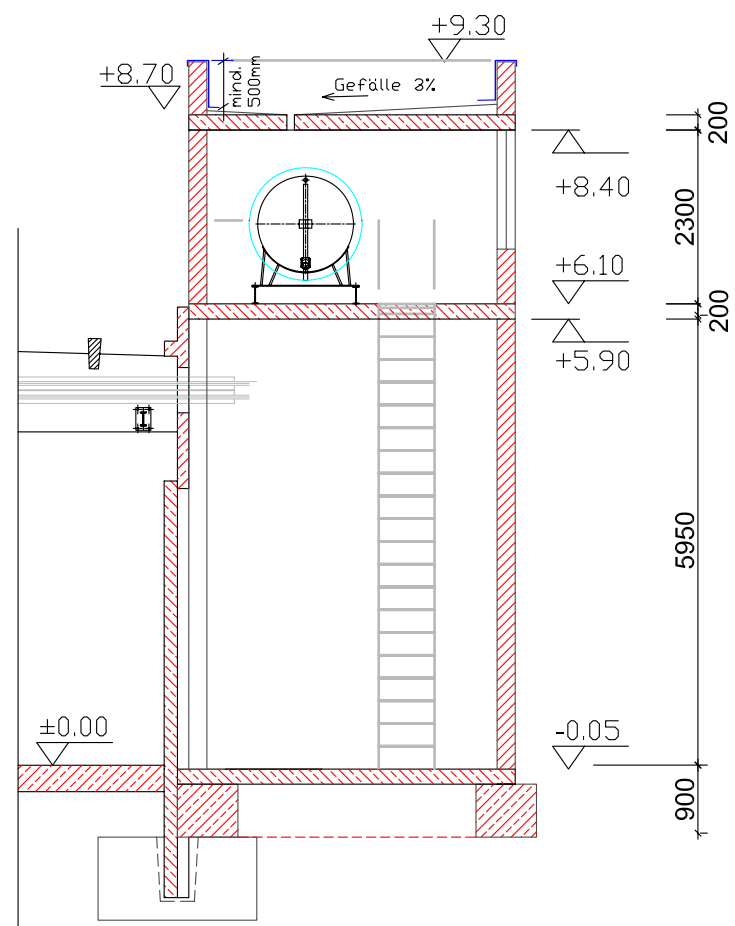

Schnitt "C-C"

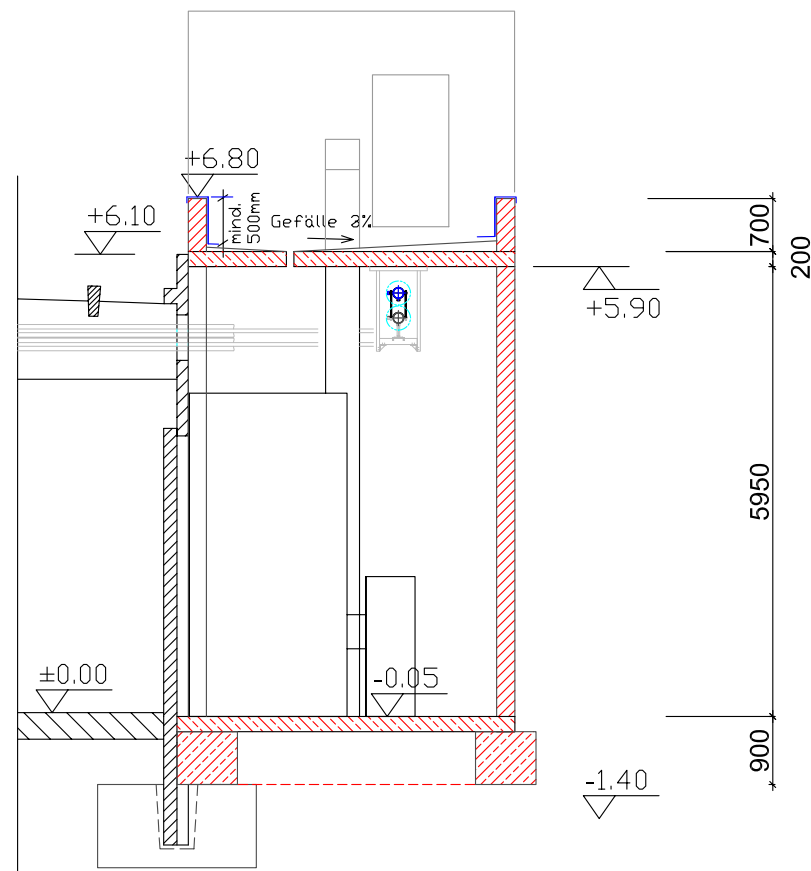

Schnitt "D-D"

Bauantrag		Bauherr:	
Anbau eines Heizungsraumes			
Bauort:			
Planung:		Dipl.Ing. Architektin Karin Trockels	
Planinhalt:	Schnitte B-B, C-C, D-D	Datum:	Maßstab: 1:100