


ERDGESCHOSS

Planung Bruttogrundfläche
21,50mx50,54m = ca. 1.000qm

Muster-
bäckerei

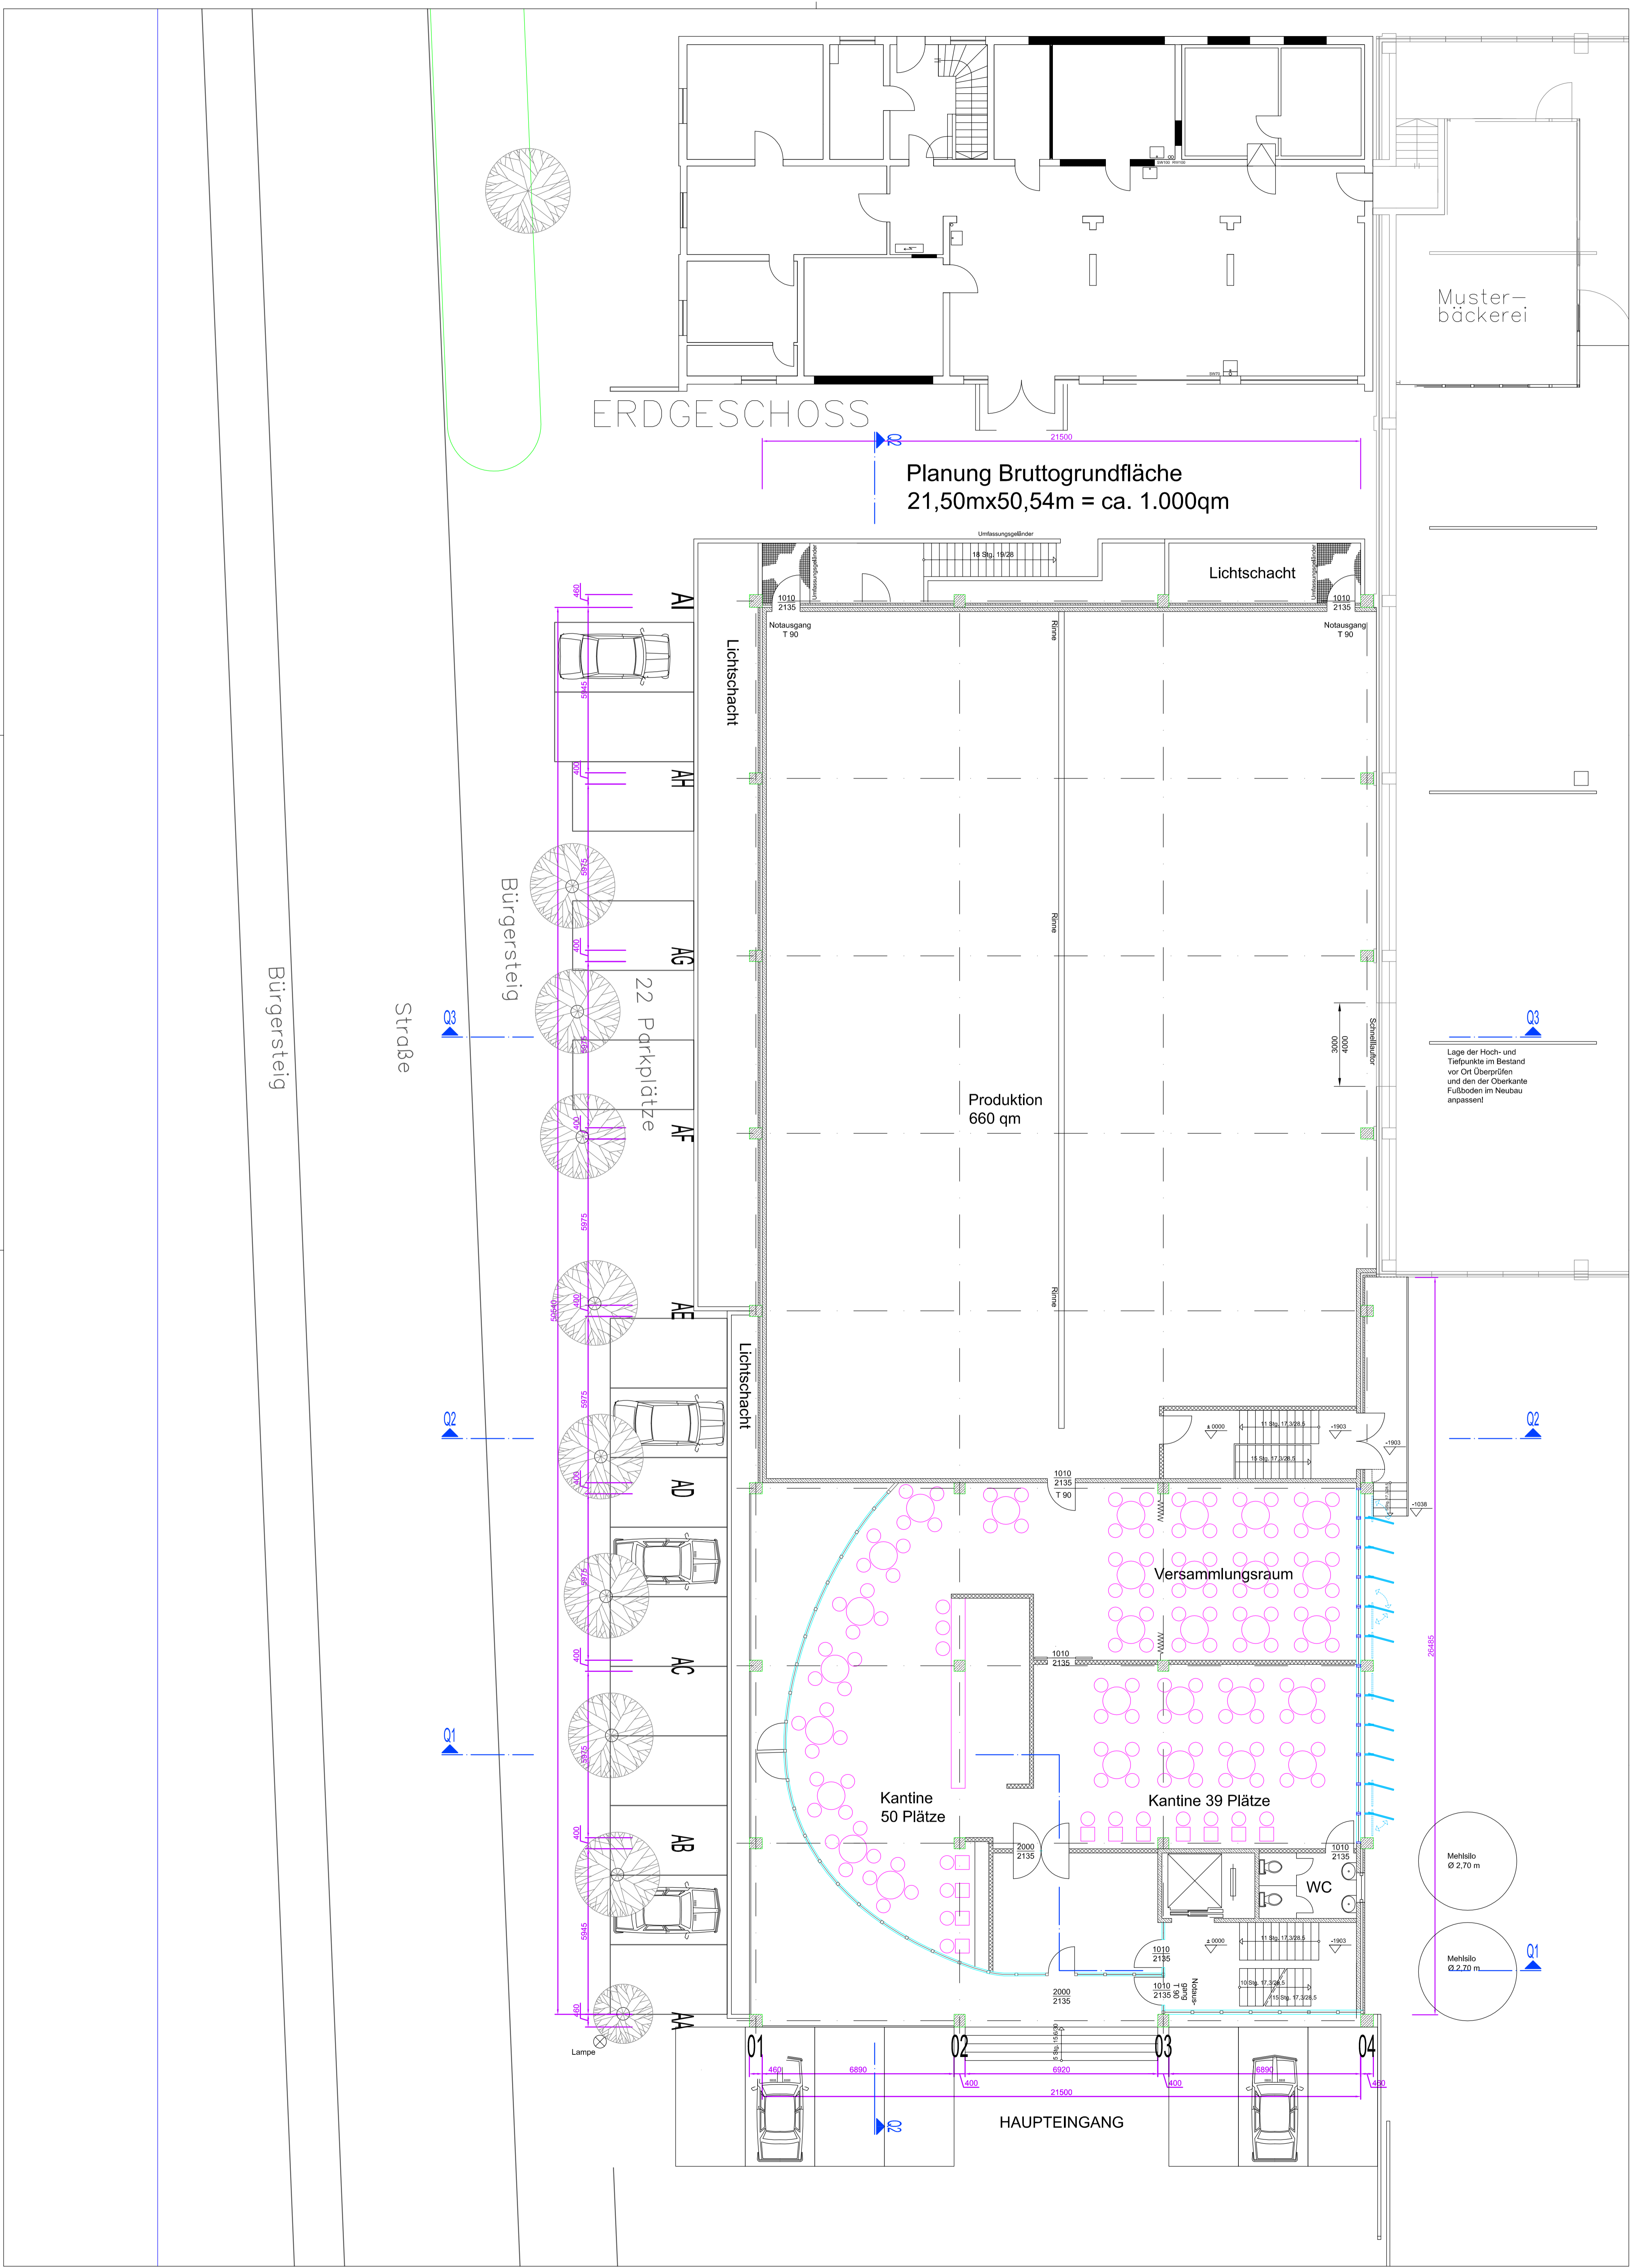

AI

AH

AG

AF

AE

AD

AC

AB

AA

Lichtschacht

Lichtschacht

Lichtschacht

Produktion
660 qm

Versammlungsraum

Kantine
50 Plätze

Kantine
39 Plätze

WC

HAUPTINGANG

Bürgersteig

Straße

Bürgersteig

Q3
Lage der Hoch- und
Tiefpunkte im Bestand
vor Ort überprüfen
und den Oberkante
Fußboden im Neubau
anpassen

Q2

Q1



O1

O2

O3

O4

Lampe

Notausgang
T 90

Notausgang
T 90

