


Westansicht

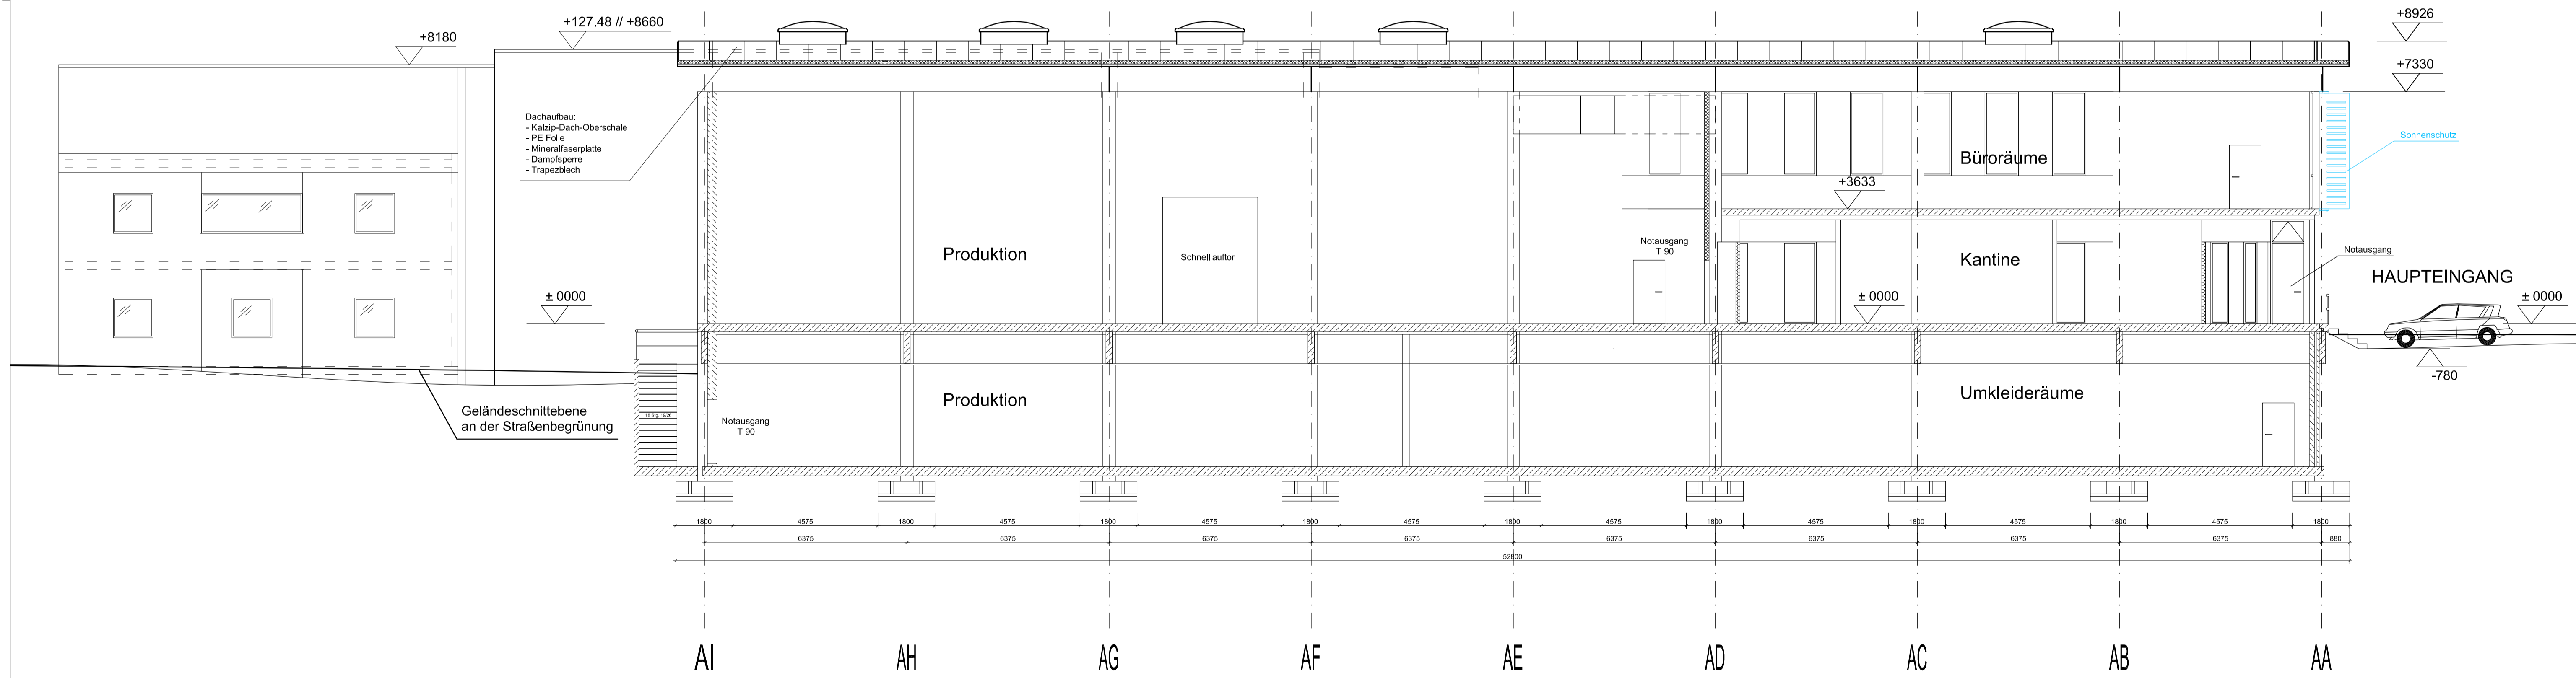

Anbaulängsschnitt L - L

Entwurf	
Anbau Halle 4	
Zeichner	
Dipl.Ing. Architektin Karin Trockels	
Westansicht und Längsschnitt	
Maßstab:	1:100